

Stadt Mössingen

Kreis Tübingen

LAGEPLAN


—ohne Gewähr für den neuesten Stand---

Darstellung der Grenzpunkte

berechneter Punkt



digitalisierter Punkt

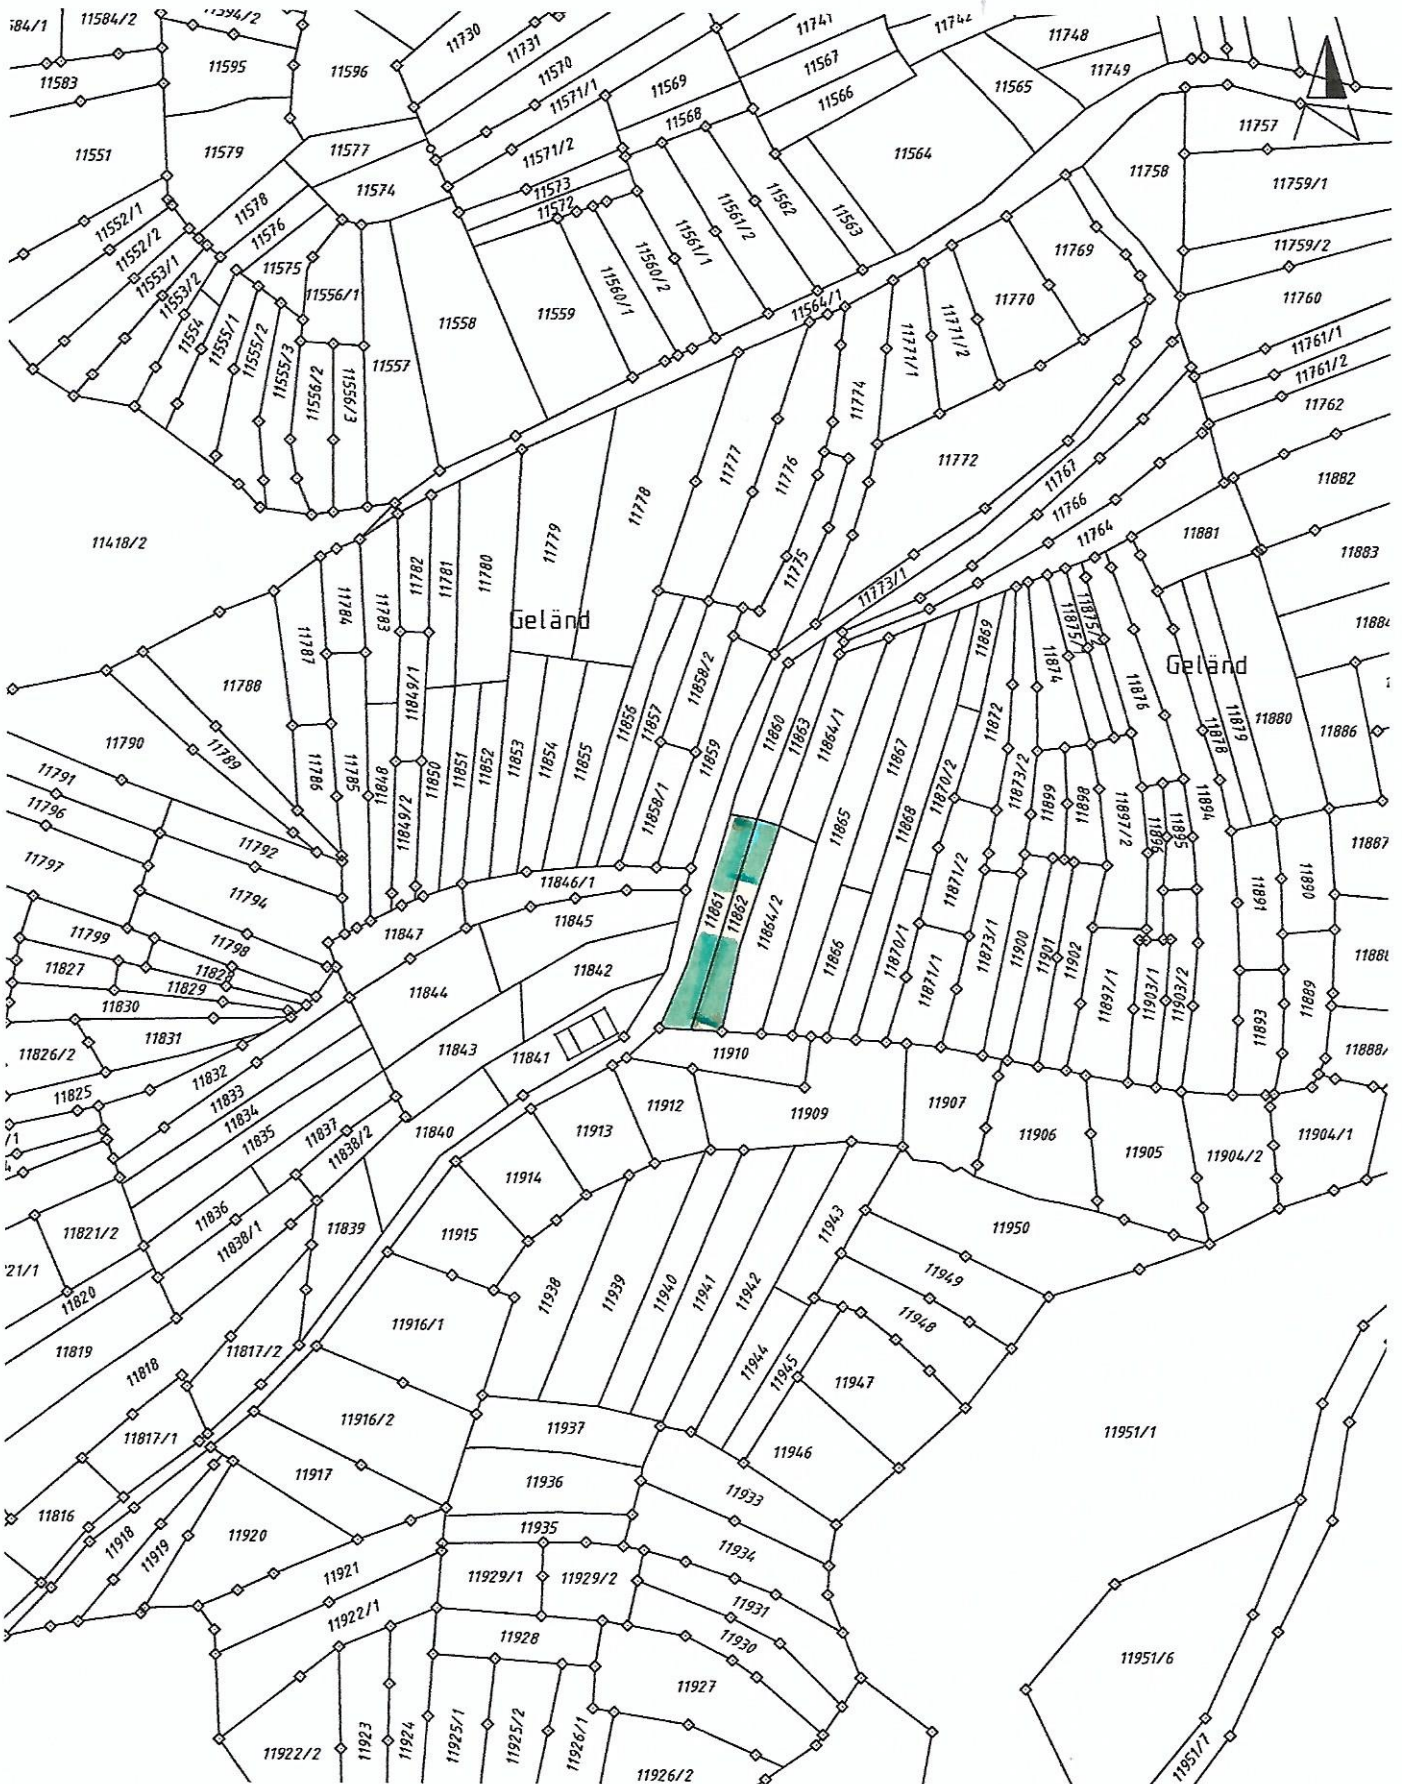

Gefertigt: C. Lippmann
Mössingen, 18. Juni 2013

FB 3 - Bauen und Liegenschaften -

Maßstab 1:500 Flst: 11861
11862